


TROSOBNI STAN S VRTOM, TERASOM I BAZENOM


S01

PRIZEMLJE

P= 98.83 m²

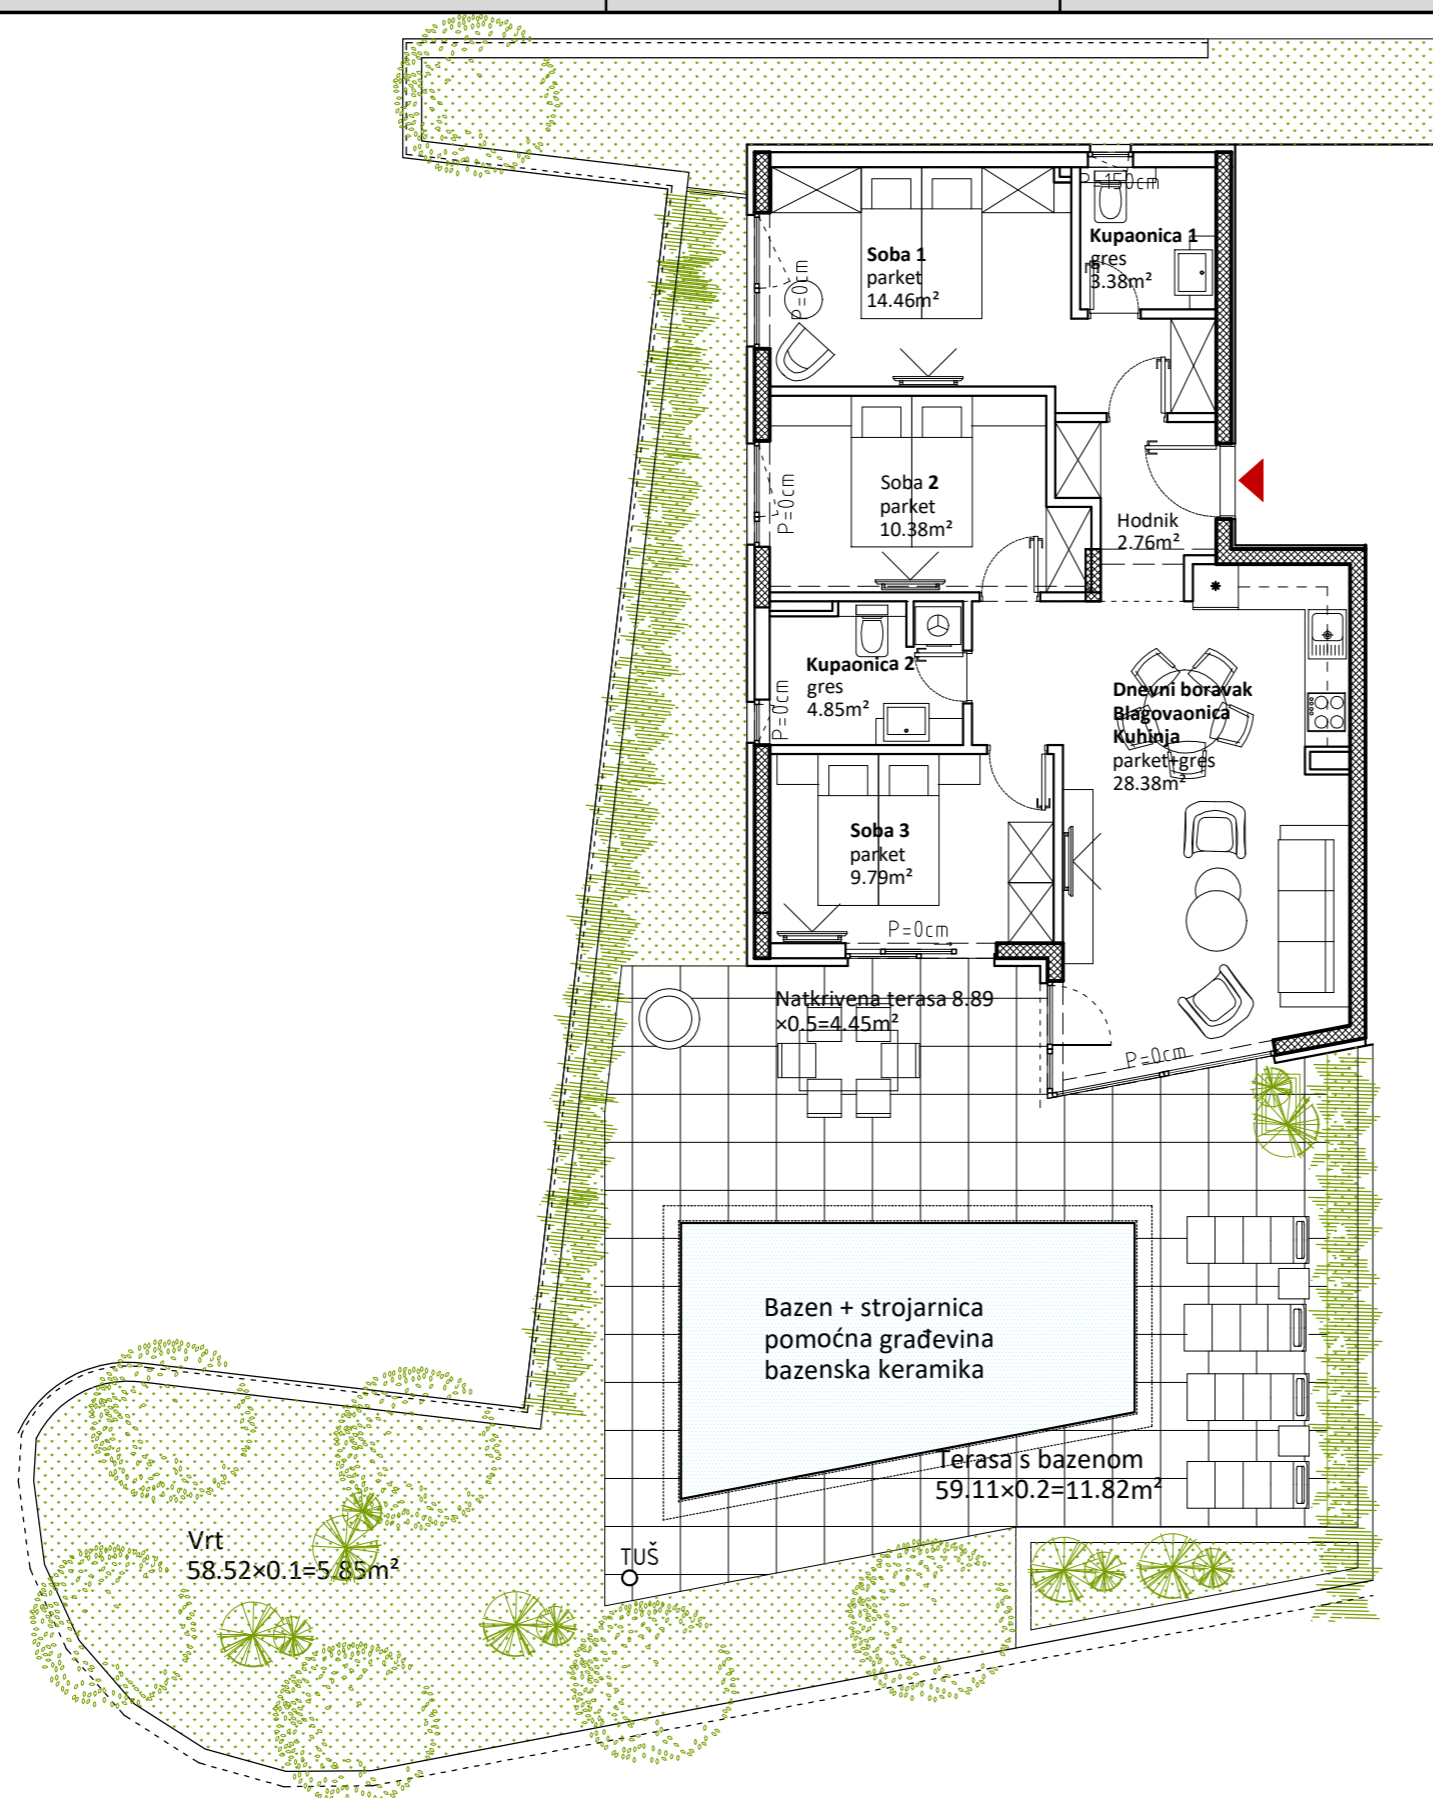

POZICIJA STANA SA PARKING MJESTOM

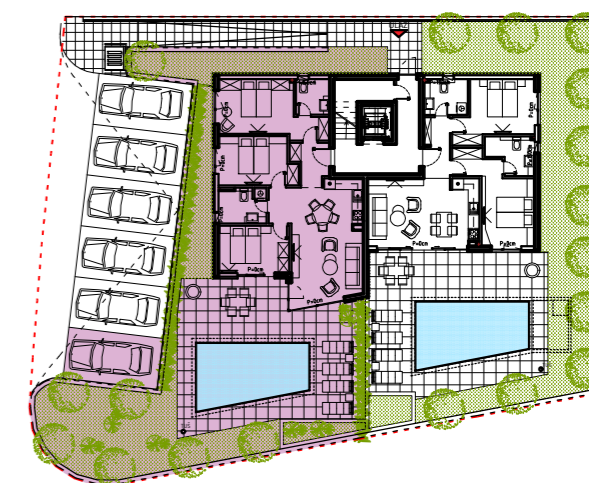

REKAPITULACIJA POVRŠINA

BROJ PROST.	NAZIV PROSTORIJE	POVRŠINA /m ² /	KOEFICIJENT OBRADUNA	PRODAJNA POVRŠINA /m ² /
1	D. BORAVAK, KUHINJA I BLAGOVAONICA	28,38	1,0	28,38
2	SP. SOBA 1	14,46	1,0	14,46
3	KUPAONICA 1	3,38	1,0	3,38
4	HODNIK	2,76	1,0	2,76
5	SP. SOBA 2	10,38	1,0	10,38
6	KUPAONICA 2	4,85	1,00	4,85
7	SP.SOBA 3	9,79	1,0	9,79
8	NATKRIVENA TERASA	8,89	0,5	4,45
9	TERASA S BAZENOM	59,11	0,2	11,82
10	VRT	58,52	0,1	5,85
		200,52		96,12
11	VANSKO PARKIRNO MJESTO 01	13,53	0,2	2,71
	UKUPNA NETTO POVRŠINA	214,05		98,83