


DVOSOBNI STAN S VRTOM, TERASOM I BAZENOM

S02

PRIZEMLJE

P= 91.04 m²

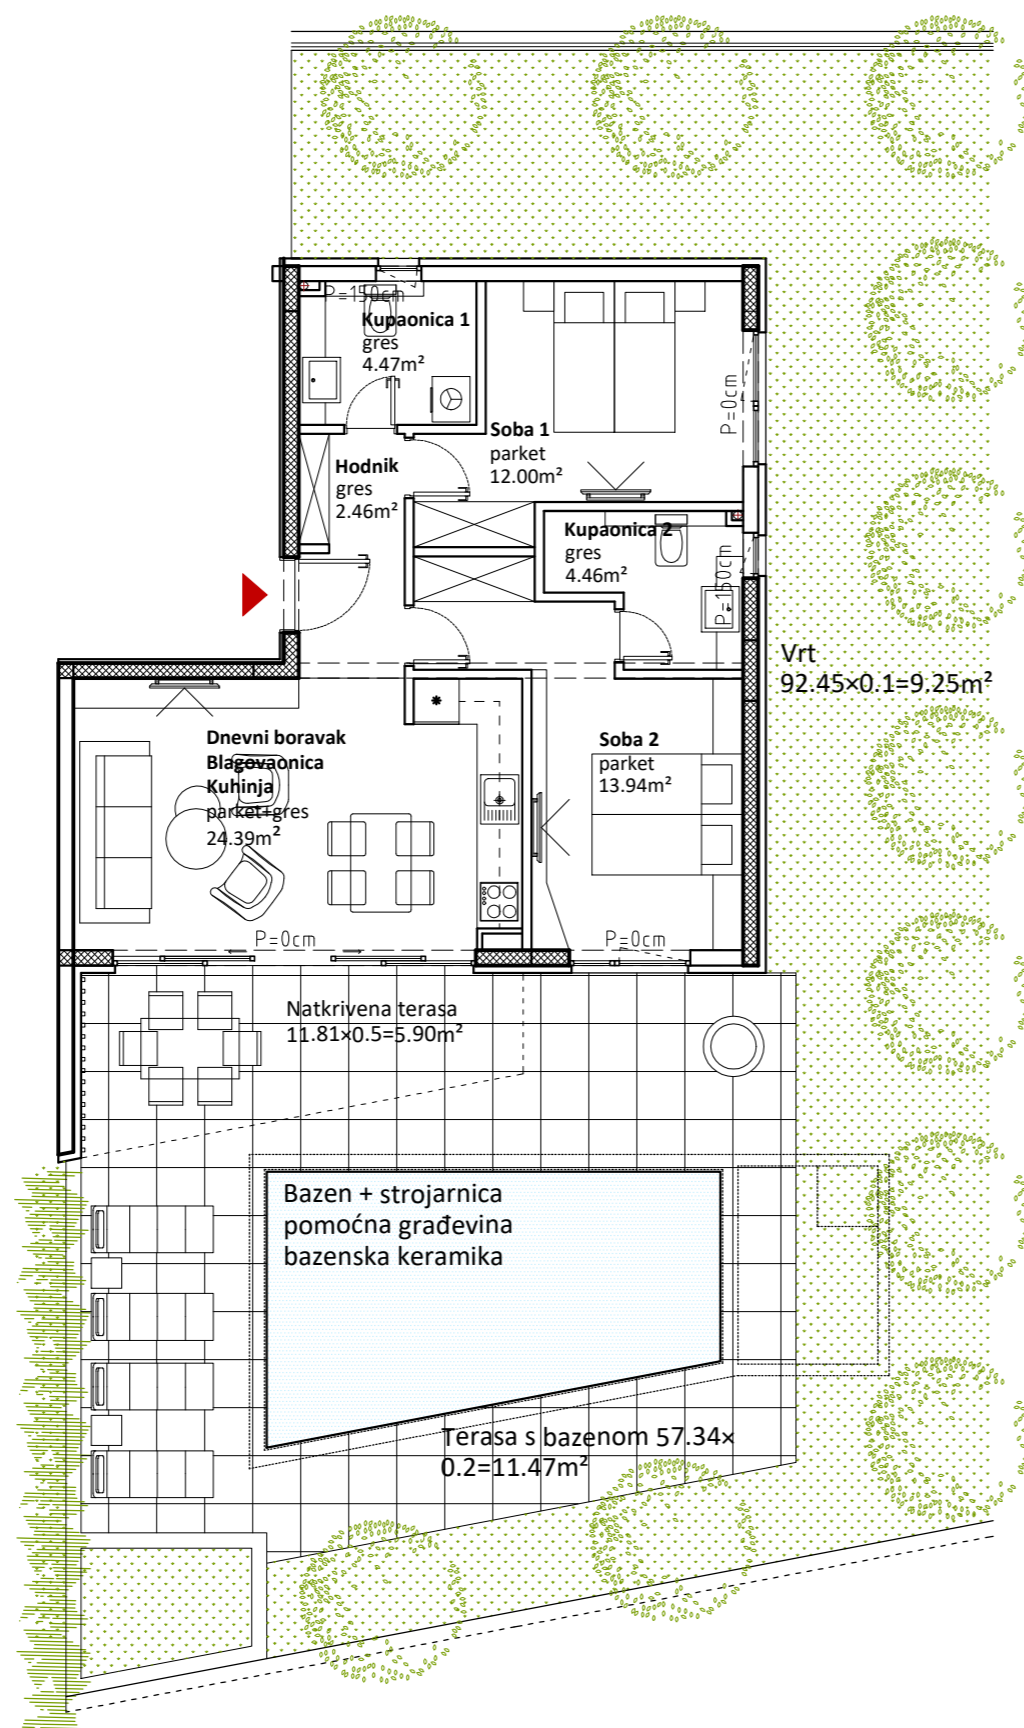

POZICIJA STANA SA PARKING MJESTOM



REKAPITULACIJA POVRŠINA

BROJ PROST.	NAZIV PROSTORIJE	POVRŠINA /m ² /	KOEFICIENT OBRACUNA	PRODAJNA POVRŠINA /m ² /
1	D. BORAVAK, KUHINJA I BLAGOVAONICA	24,39	1,0	24,39
2	SP. SOBA 1	12,00	1,0	12,00
3	KUPAONICA 1	4,47	1,0	4,47
4	HODNIK	2,46	1,0	2,46
5	SP. SOBA 2	13,94	1,0	13,94
6	KUPAONICA 2	4,46	1,00	4,46
7	VRT	92,45	0,1	9,25
8	NATKRIVENA TERASA	11,81	0,5	5,91
9	TERASA S BAZENOM	57,34	0,2	11,47
		223,32		88,34
10	VANJSKO PARKIRNO MJESTO 02	13,53	0,2	2,71
	UKUPNA NETTO POVRŠINA	236,85		91,04